


buitenafwerking A:

- mortelweefsellaag met wapeningsmat, nat in nat
 - voorstrijk
 - edelpleister
 - thermocoat, of
- buitenafwerking B:
- mortelweefsellaag met wapeningsmat, nat in nat
 - steenstrips

wapening (of staalvezelwapening) volgens opgave constructeur

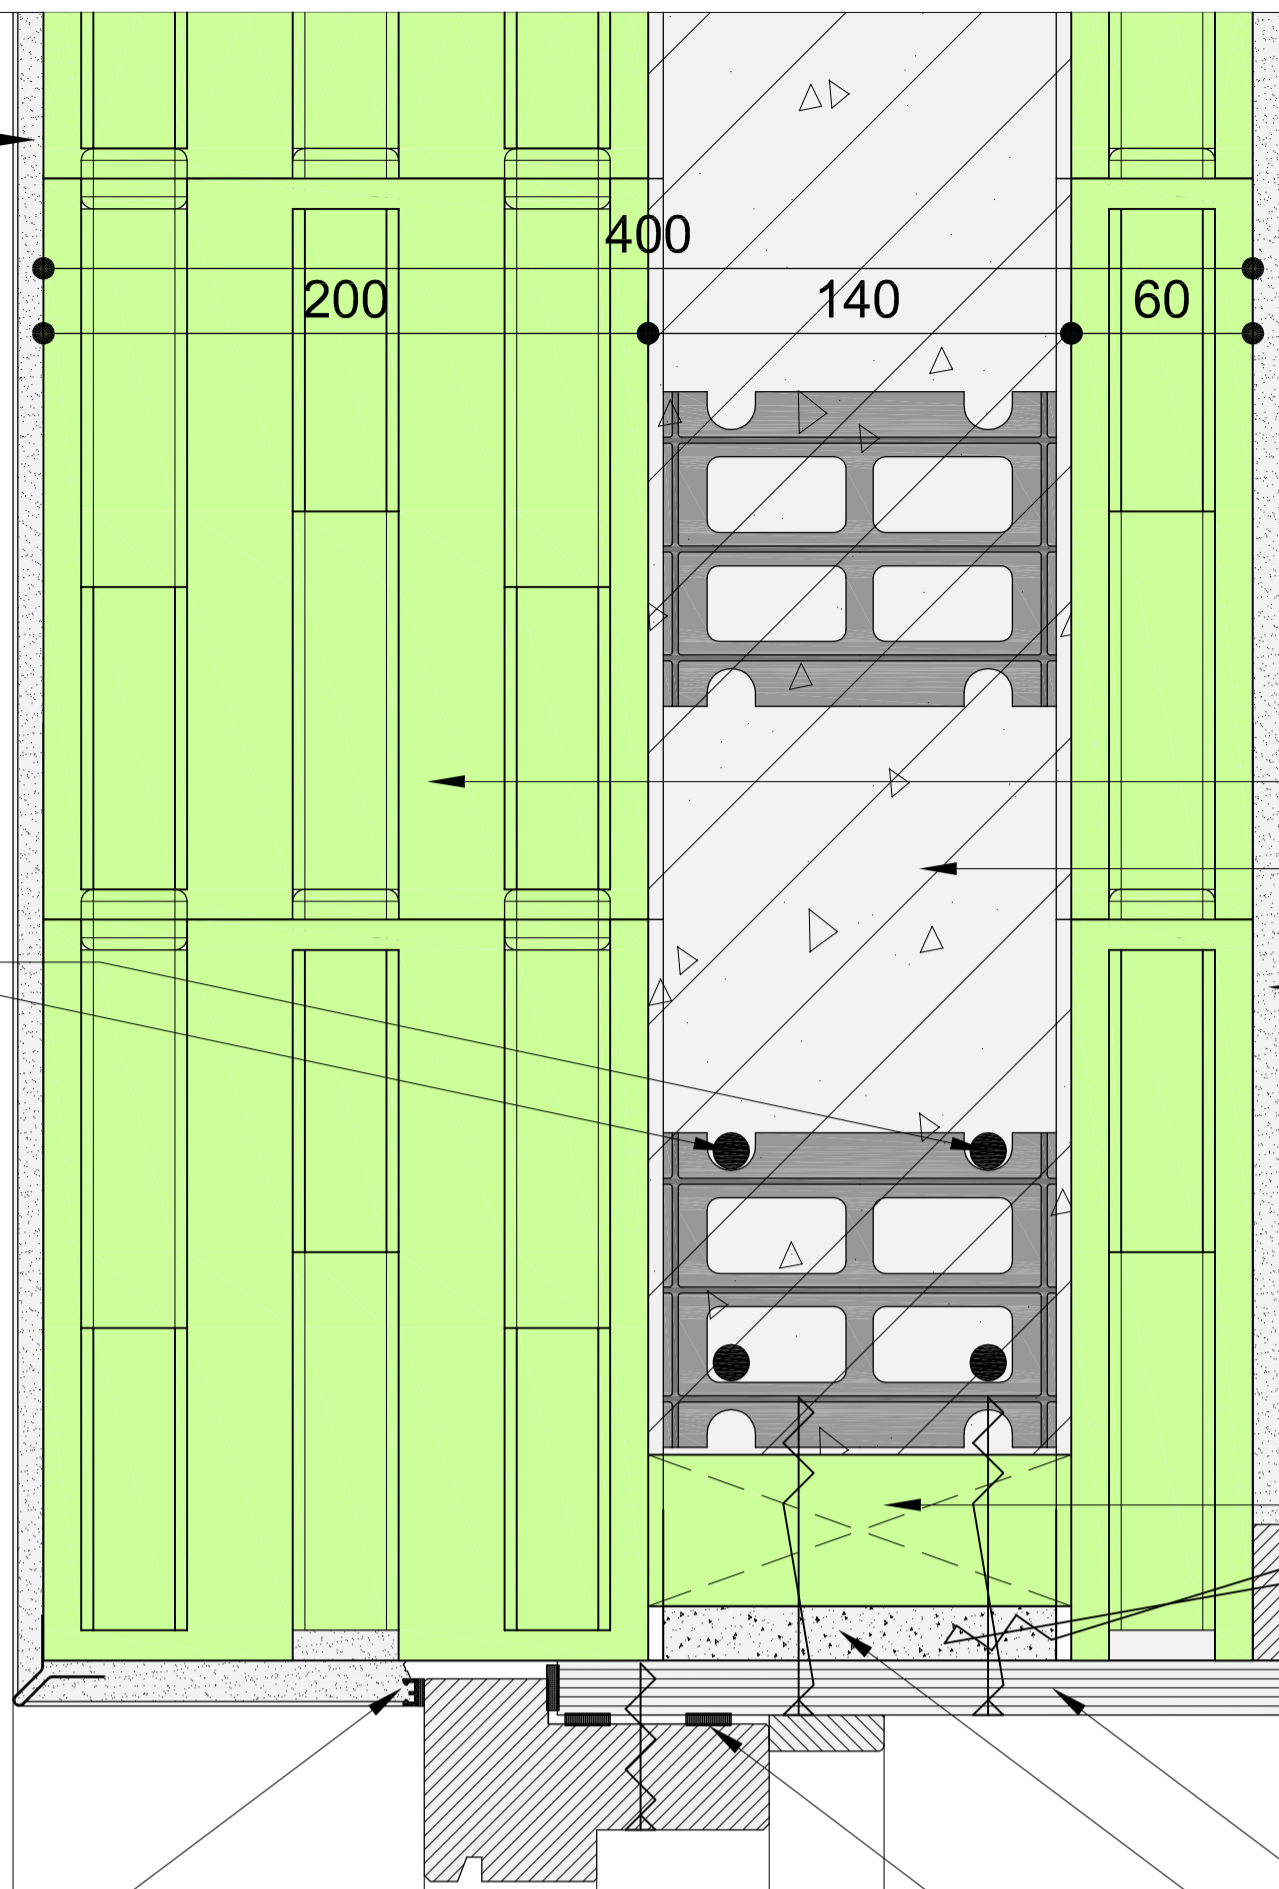

Passiefbouwblok
200-140-60mm,
hoog 245mm

beton 140mm

binnenafwerking A:
- mortelweefsellaag met
wapenings mat, nat in
nat, of
binnenafwerking B:
- gipskartonplaat

Passiefbouwblok hori-
zontaalelement (tijdelijk
stempelen)

panlat (tijdelijk)


stelkozijn

watervaste spaanplaat

naadafdichting

kozijn

strikotherm apu-profiel

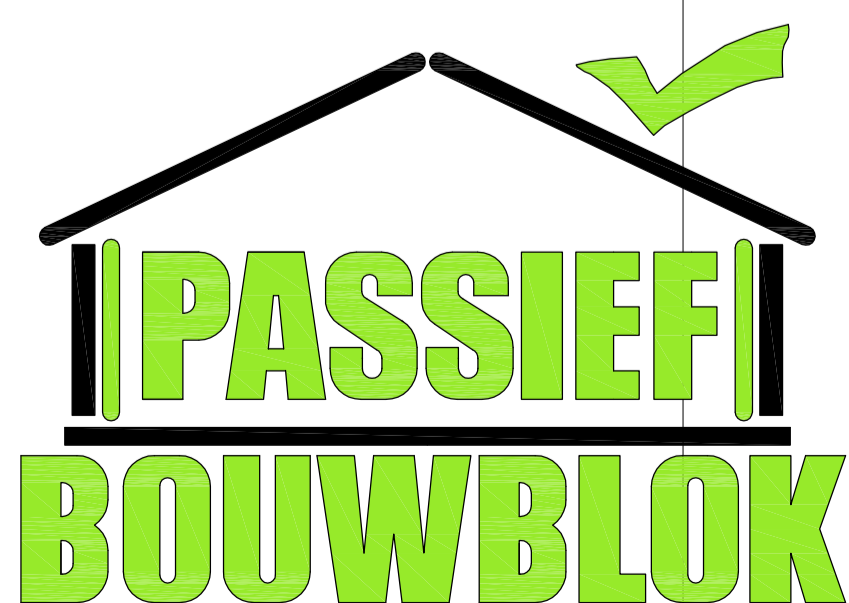

DETAIL BOVENDORPEL