


12: DETAIL ONDERDORPEL

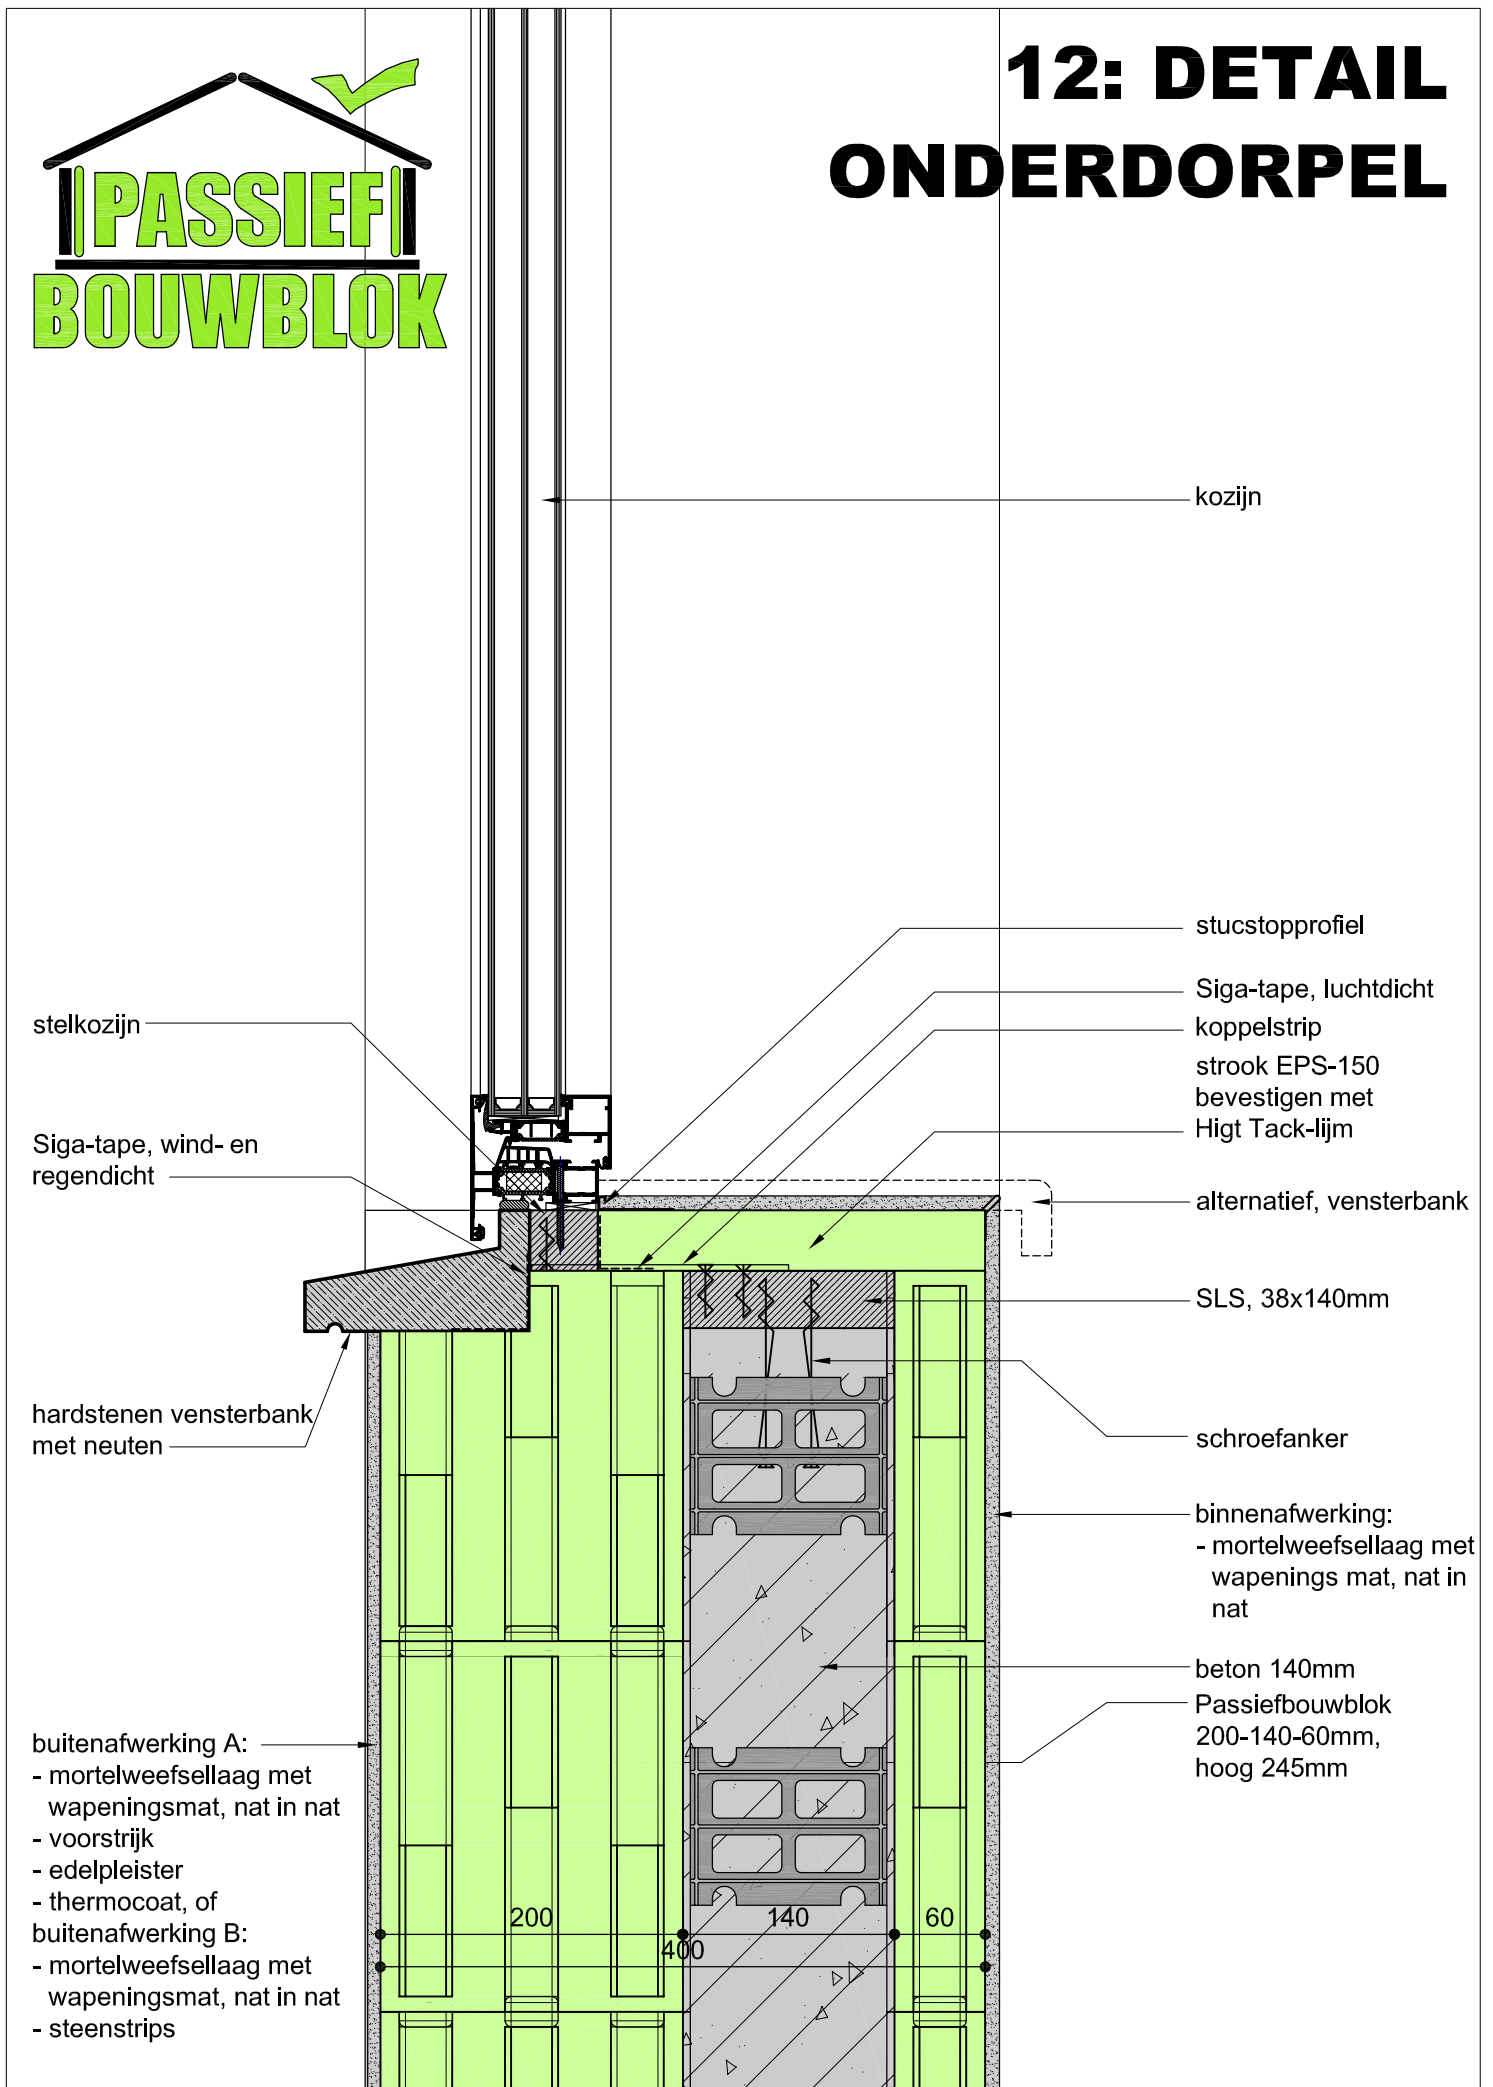

kozijn

stucstopprofiel

Siga-tape, luchtdicht
koppelstrip
strook EPS-150
bevestigen met
Higt Tack-lijm

alternatief, vensterbank

SLS, 38x140mm

schroefanker

binnenafwerking:
- mortelweefsellaag met
wapenings mat, nat in
nat

beton 140mm
Passiefbouwblok
200-140-60mm,
hoog 245mm

stelkozijn

Siga-tape, wind- en
regendicht

hardstenen vensterbank
met neuten

buitenafwerking A:
- mortelweefsellaag met
wapeningsmat, nat in nat
- voorstrijk
- edelpleister
- thermocoat, of
buitenafwerking B:
- mortelweefsellaag met
wapeningsmat, nat in nat
- steenstrips

200

400

140

60