


7: DETAIL HELLEND DAK MET BORSTWERING

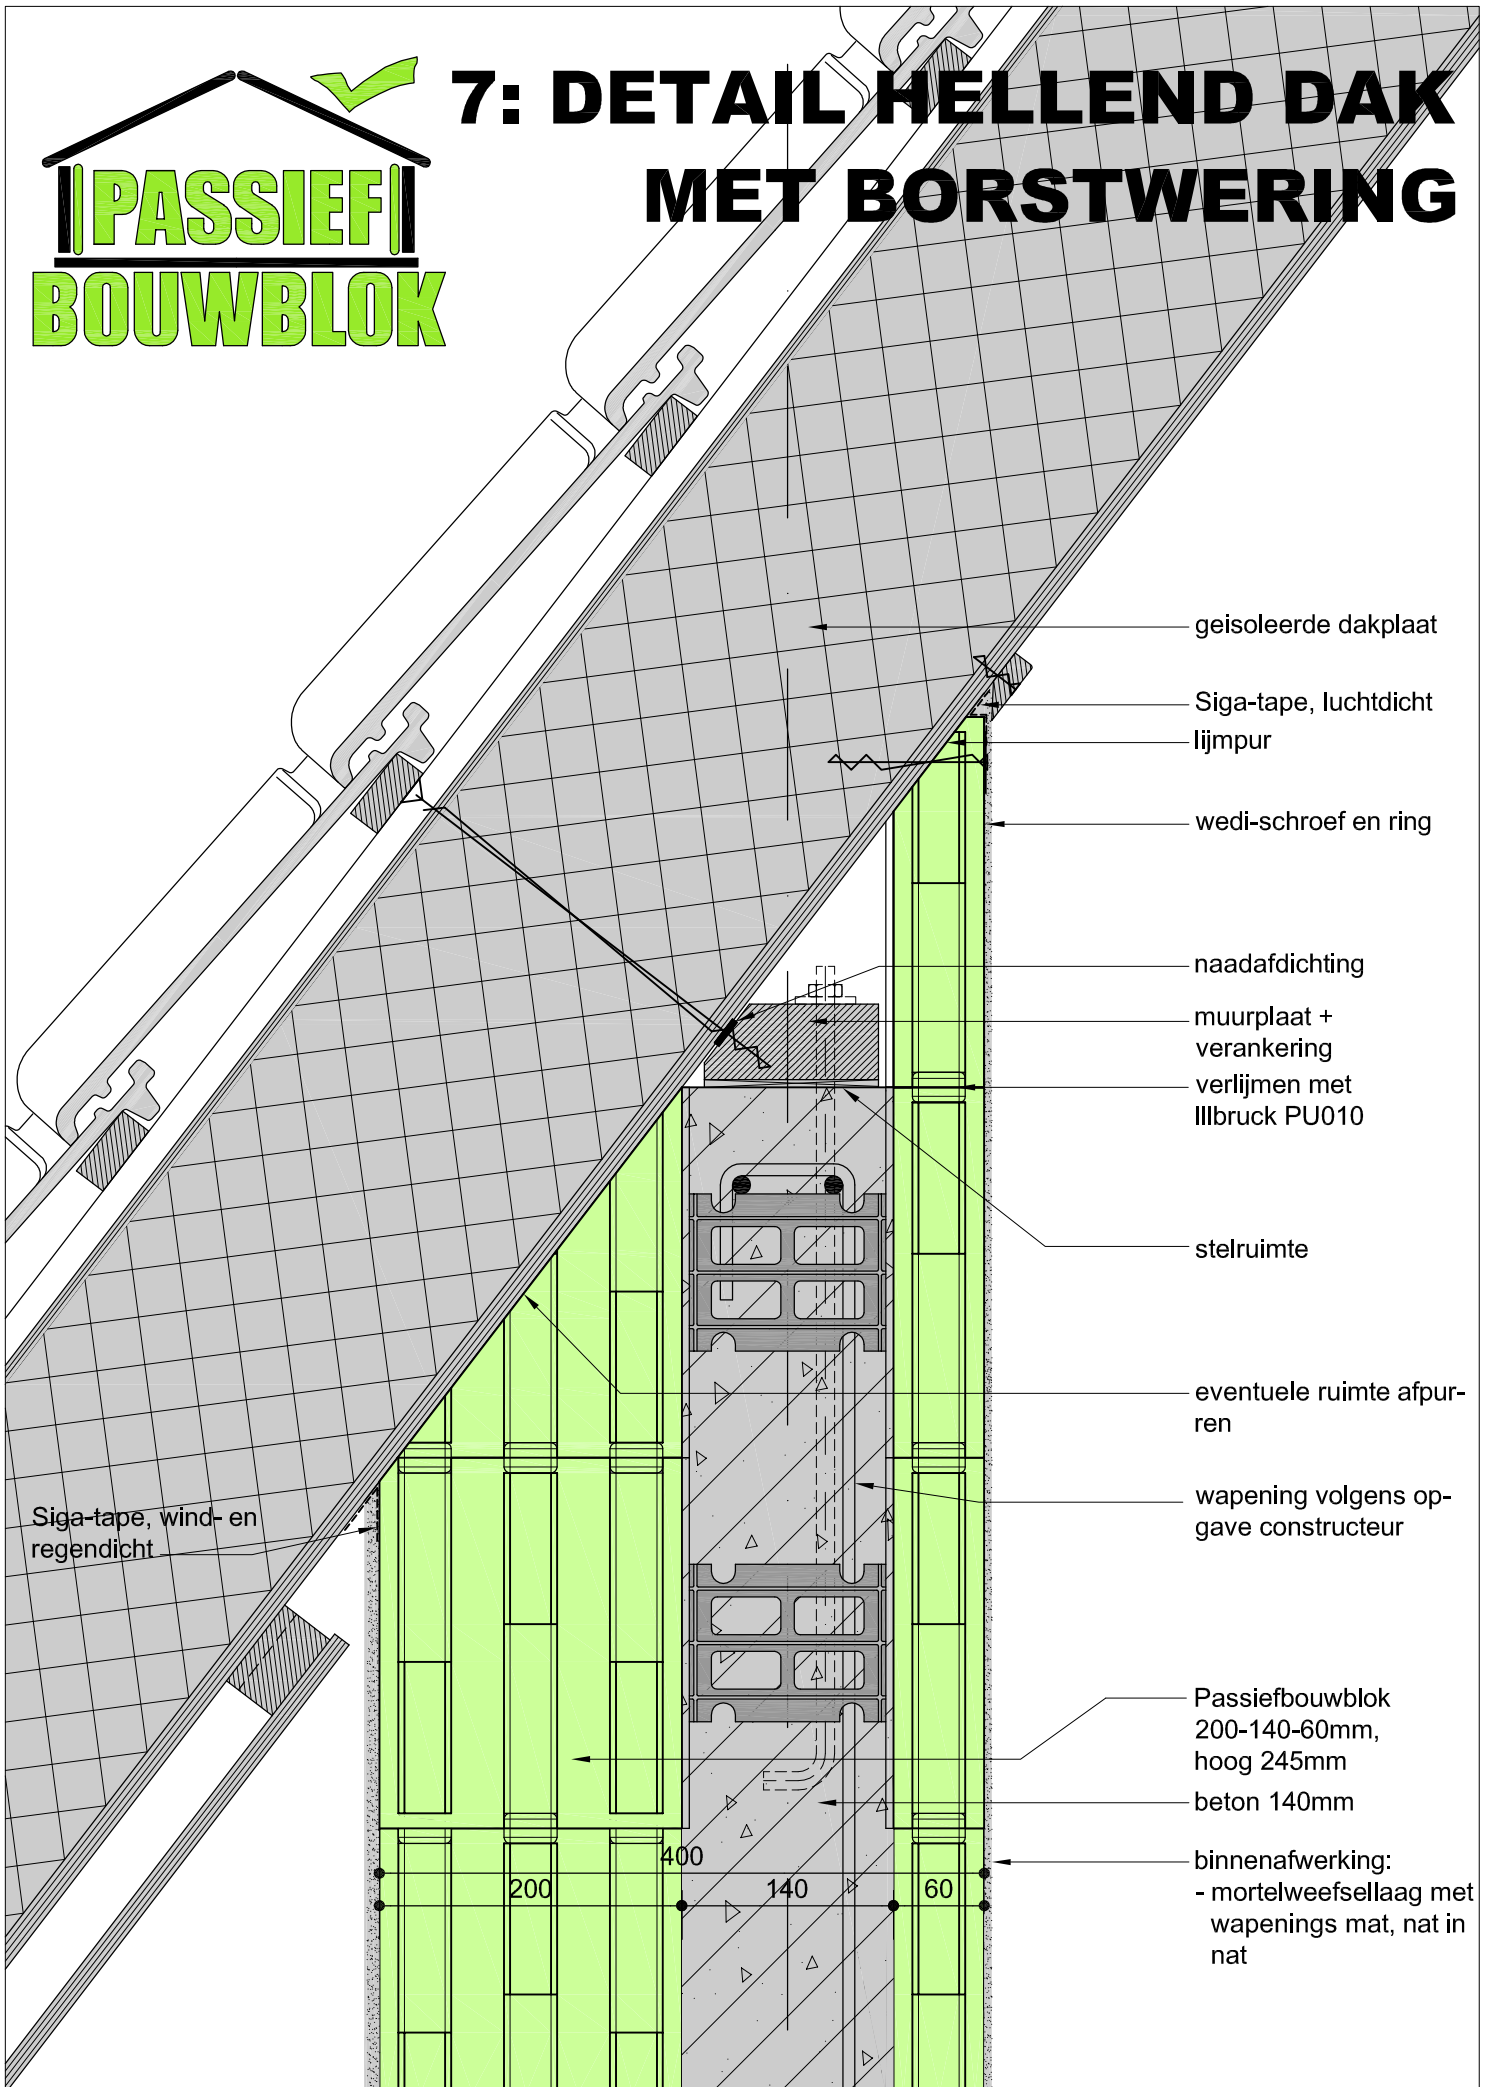

geïsoleerde dakplaat

Siga-tape, luchtdicht lijmpur

wedi-schroef en ring

naadafdichting

muurplaat + verankering verlijmen met Illbruck PU010

stelruimte

eventuele ruimte afpurren

wapening volgens opgave constructeur

Passiefbouwblok 200-140-60mm, hoog 245mm
beton 140mm

binnenafwerking:
- mortelweefsellaag met wapenings mat, nat in nat

Siga-tape, wind- en regendicht

200

400

140

60