


- buitenafwerking A:
- mortelweefsellaag met wapeningsmat, nat in nat
 - voorstrijk
 - edelpleister
 - thermocoat, of
- buitenafwerking B:
- mortelweefsellaag met wapeningsmat, nat in nat
 - steenstrips

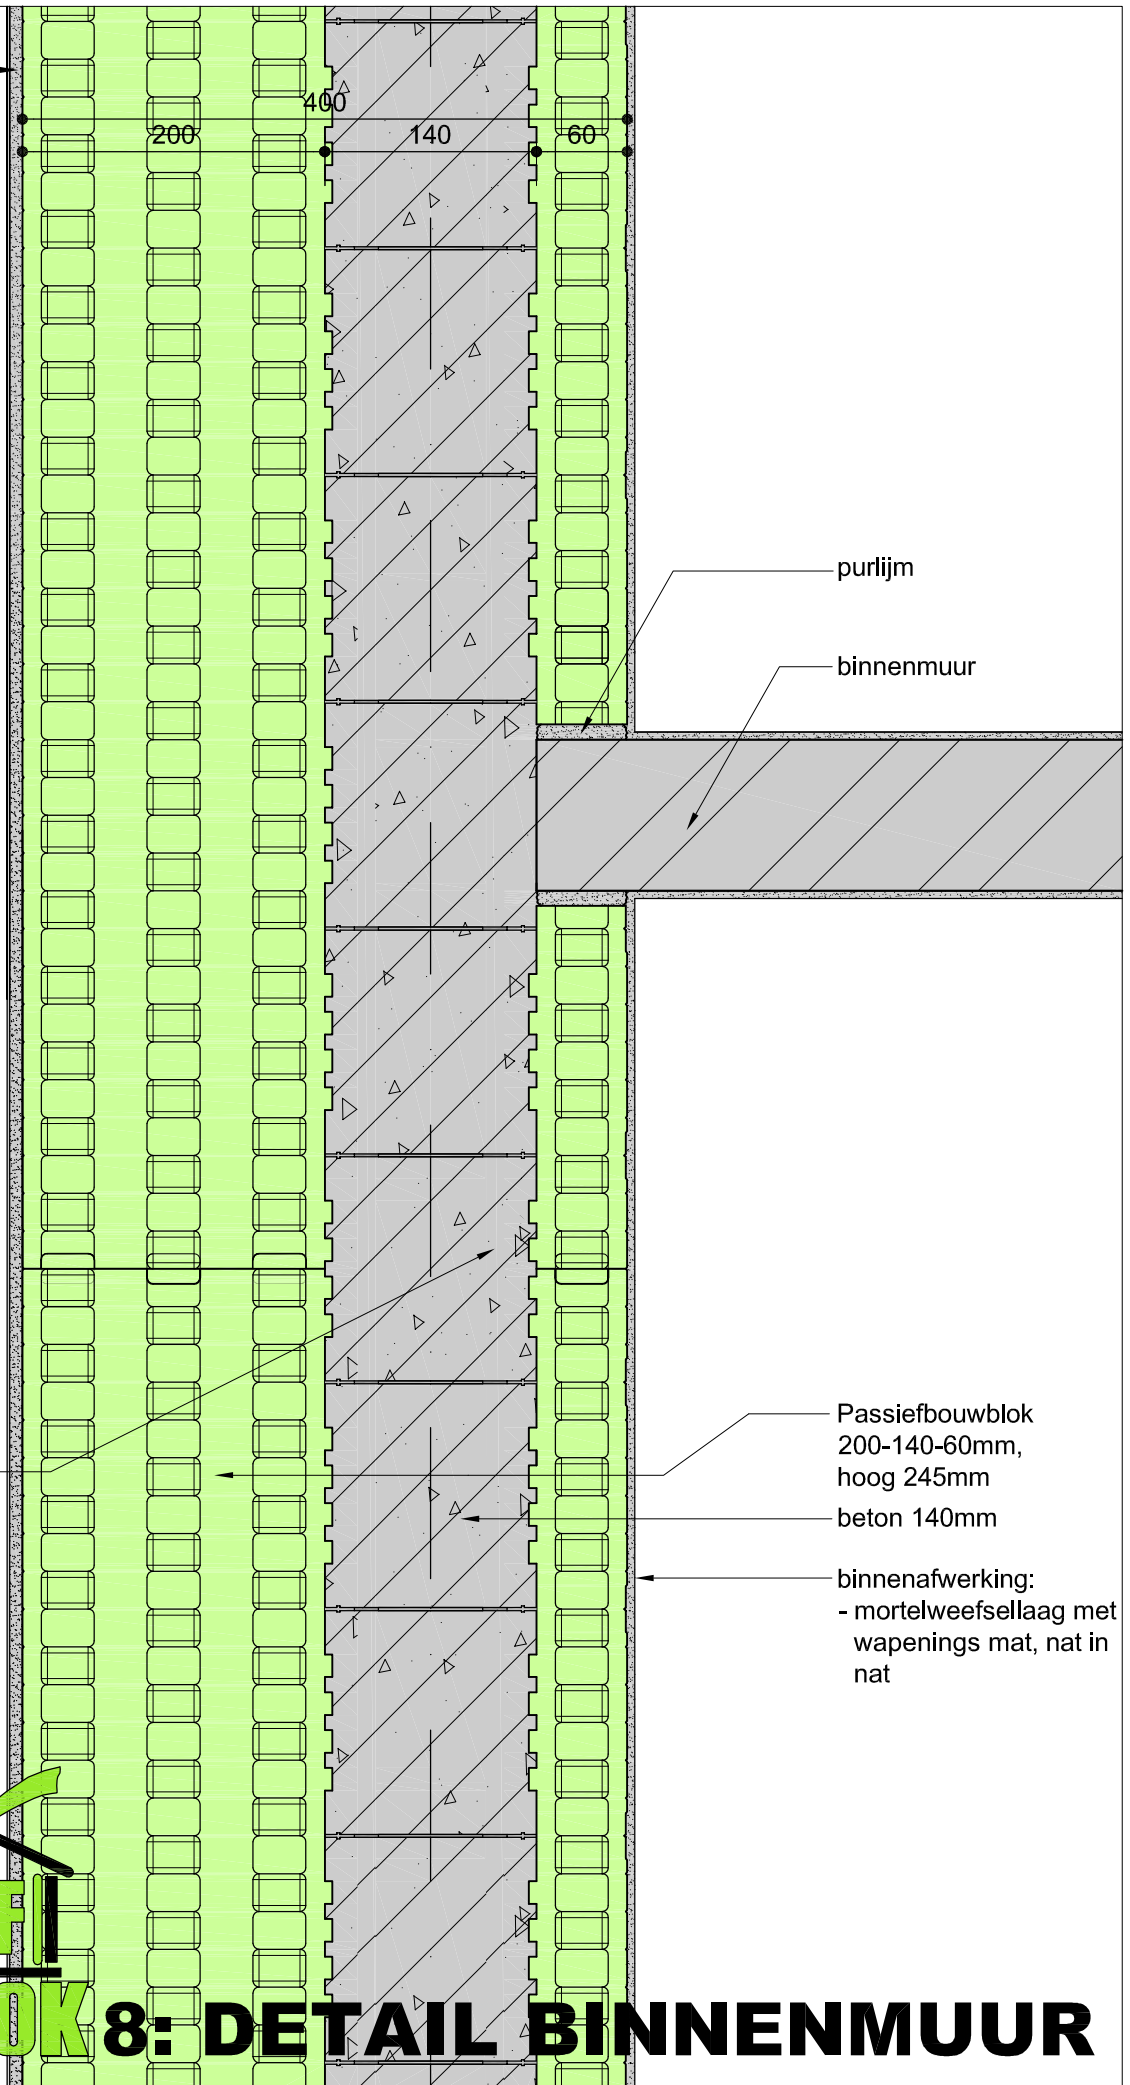

purlijm


binnenmuur

wapening (of staalvezel-wapening) volgens opgave constructeur

Passiefbouwblok
200-140-60mm,
hoog 245mm

beton 140mm

binnenafwerking:
- mortelweefsellaag met
wapenings mat, nat in
nat

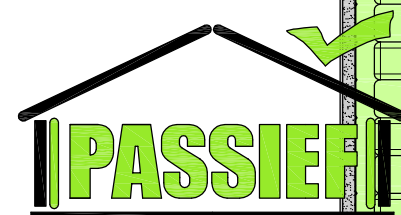

PASSIEF BOUWBLOK 8: DETAIL BINNENMUUR