


12: DETAIL ONDERDORPEL

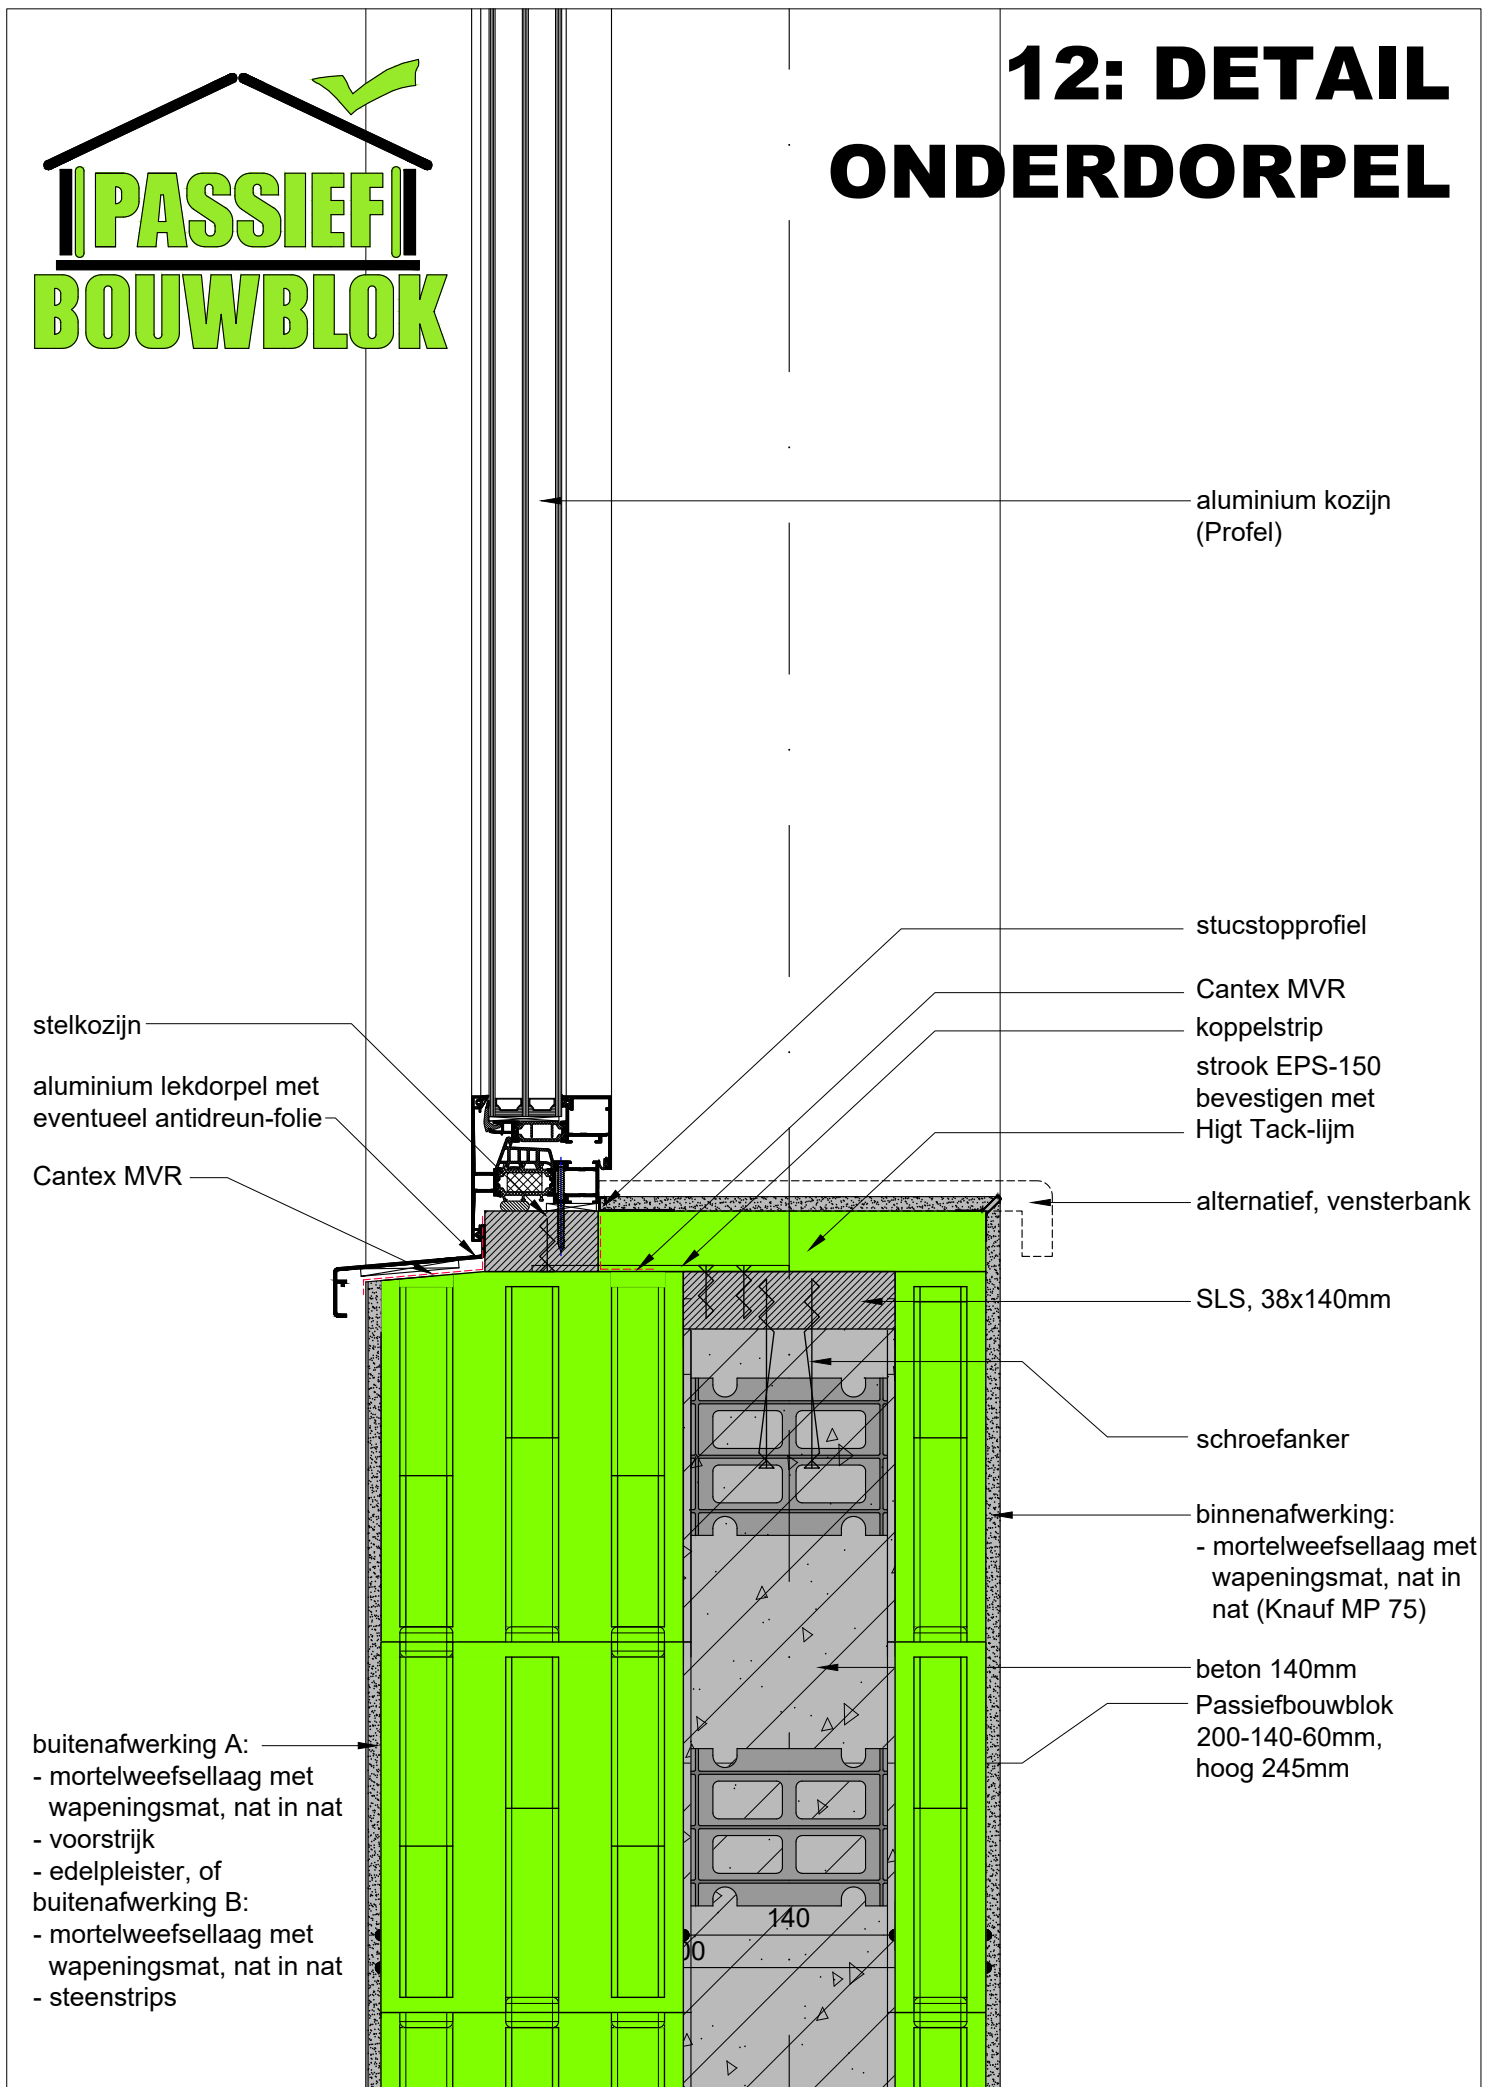

aluminium kozijn
(Profel)

stucstopprofiel

Cantex MVR
koppelstrip
strook EPS-150
bevestigen met
Higtack-lijm

alternatief, vensterbank

SLS, 38x140mm

schroefanker

binnenafwerking:
- mortelweefsellaag met
wapeningsmat, nat in
nat (Knauf MP 75)

beton 140mm
Passiefbouwblok
200-140-60mm,
hoog 245mm

stelkozijn

aluminium lekdorpel met
eventueel antitreun-folie

Cantex MVR

buitenafwerking A:
- mortelweefsellaag met
wapeningsmat, nat in nat
- voorstrijk
- edelpleister, of
buitenafwerking B:
- mortelweefsellaag met
wapeningsmat, nat in nat
- steenstrips

140
60