


7: DETAIL HELLEND DAK MET BORSTWERING

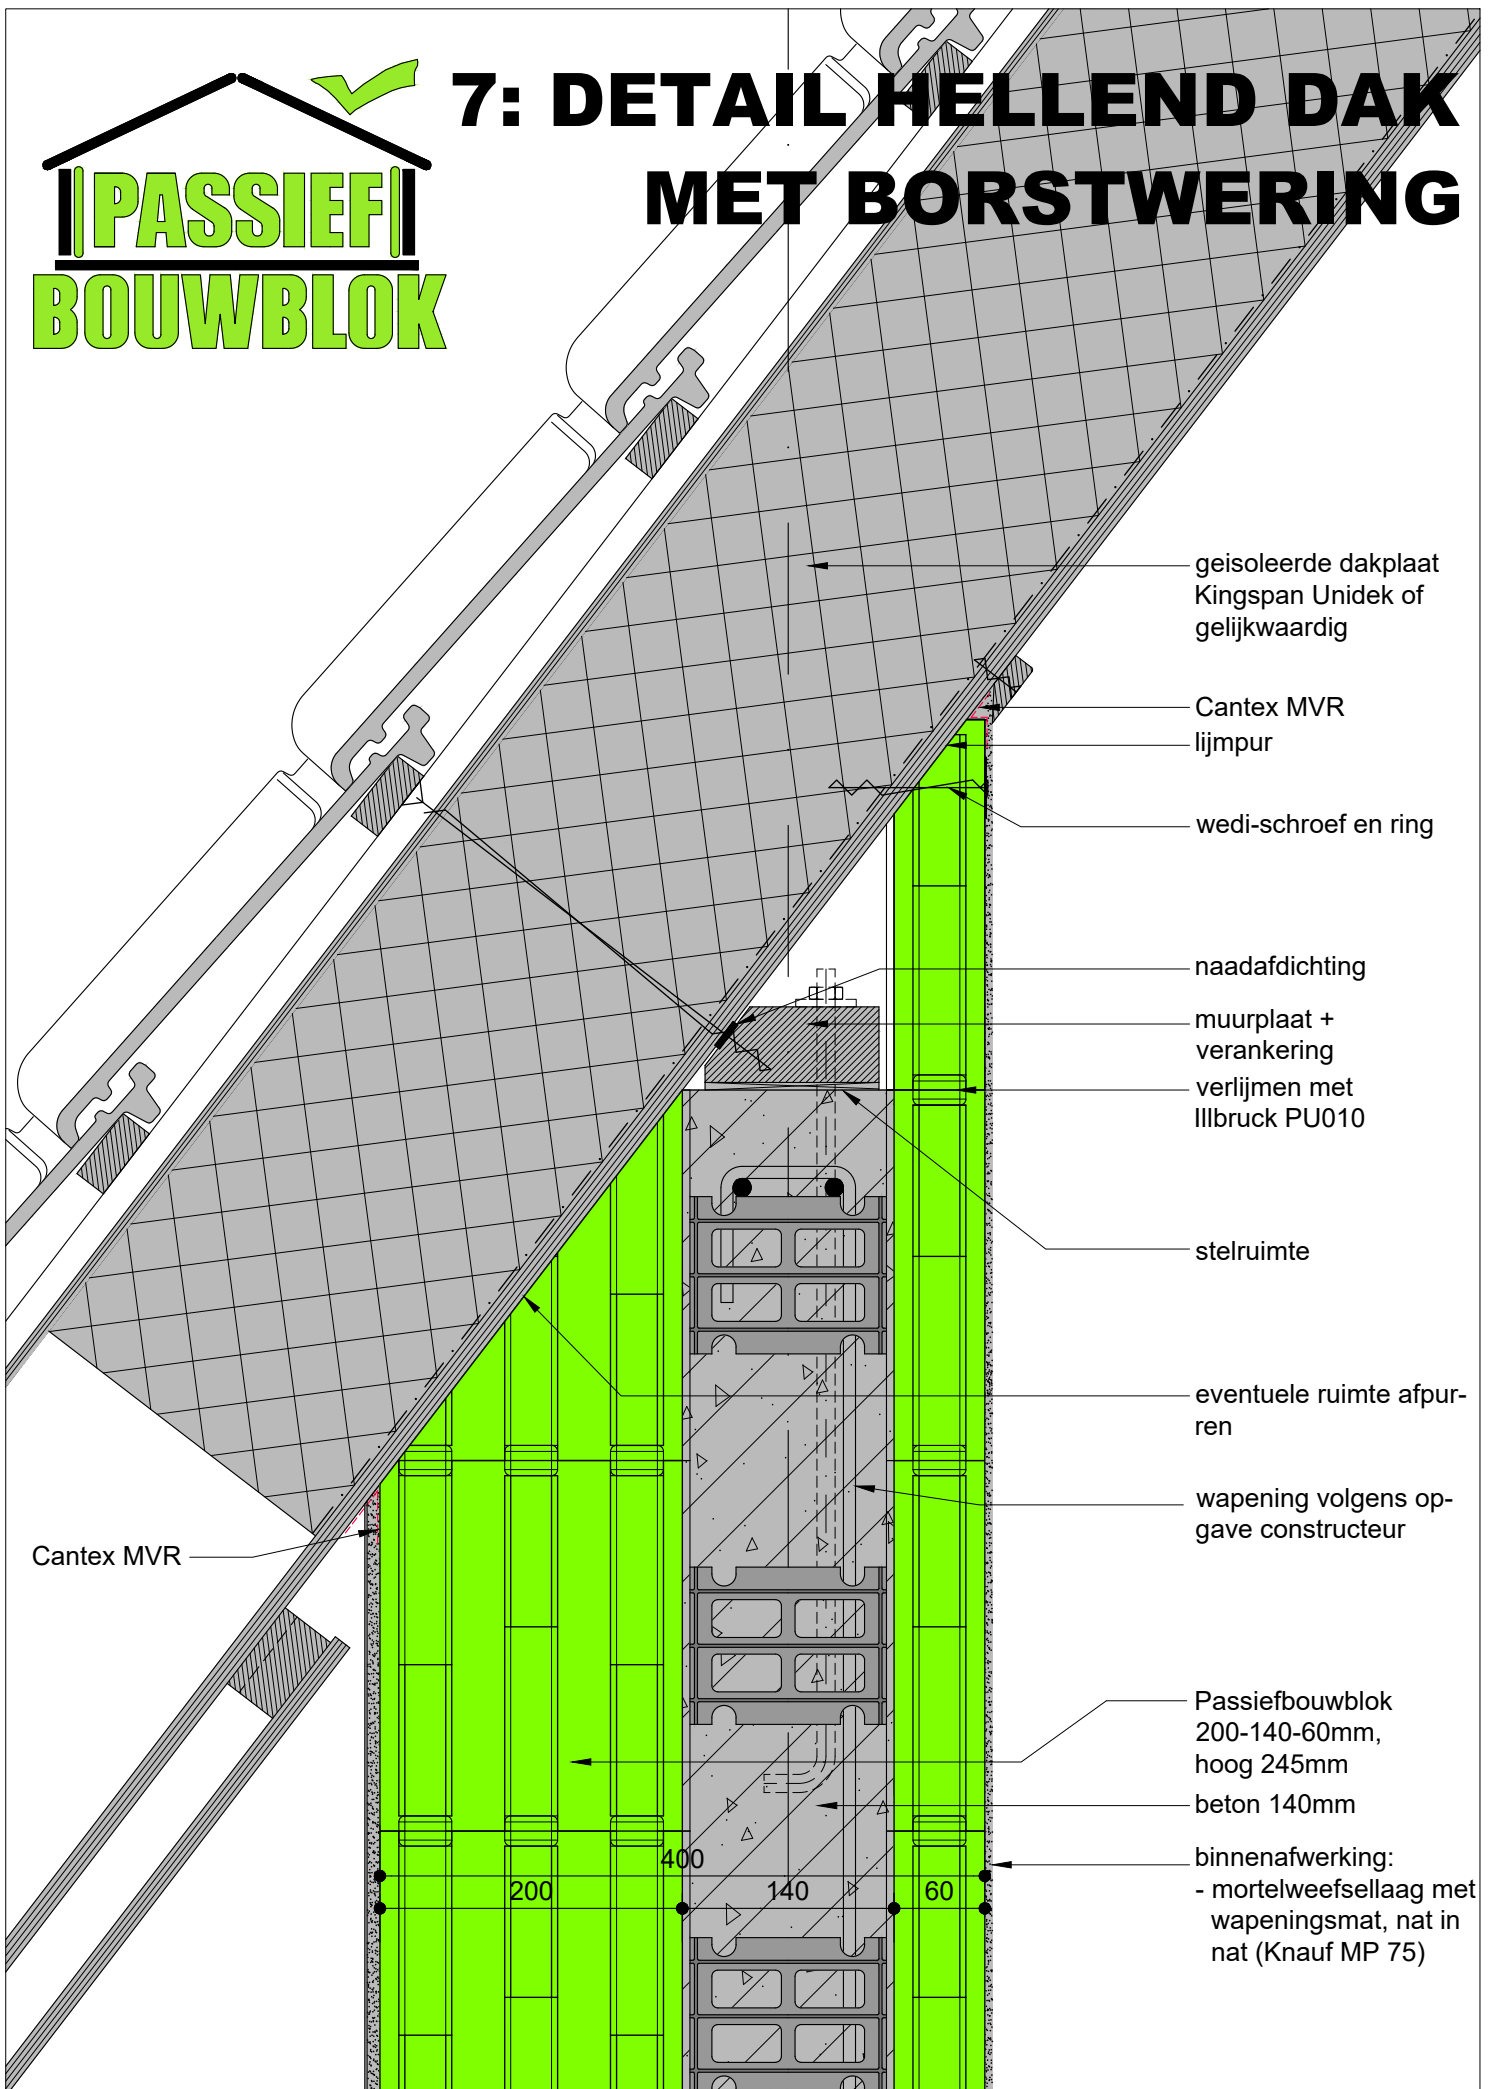

geïsoleerde dakplaat
Kingspan Unidek of
gelijkwaardig

Cantex MVR
lijmpur

wedi-schroef en ring

naadafdichting

muurplaat +
verankering
verlijmen met
Illbruck PU010

stelruimte

eventuele ruimte afpuren

wapening volgens opgave constructeur

Passiefbouwblok
200-140-60mm,
hoog 245mm
beton 140mm

binnenaafwerking:
- mortelweefsellaag met
wapeningsmat, nat in
nat (Knauf MP 75)

Cantex MVR

200

400

140

60