


- buitenafwerking A:
- mortelweefsellaag met wapeningsmat, nat in nat
  - voorstrijk
  - edelpleister, of
- buitenafwerking B:
- mortelweefsellaag met wapeningsmat, nat in nat
  - steenstrips

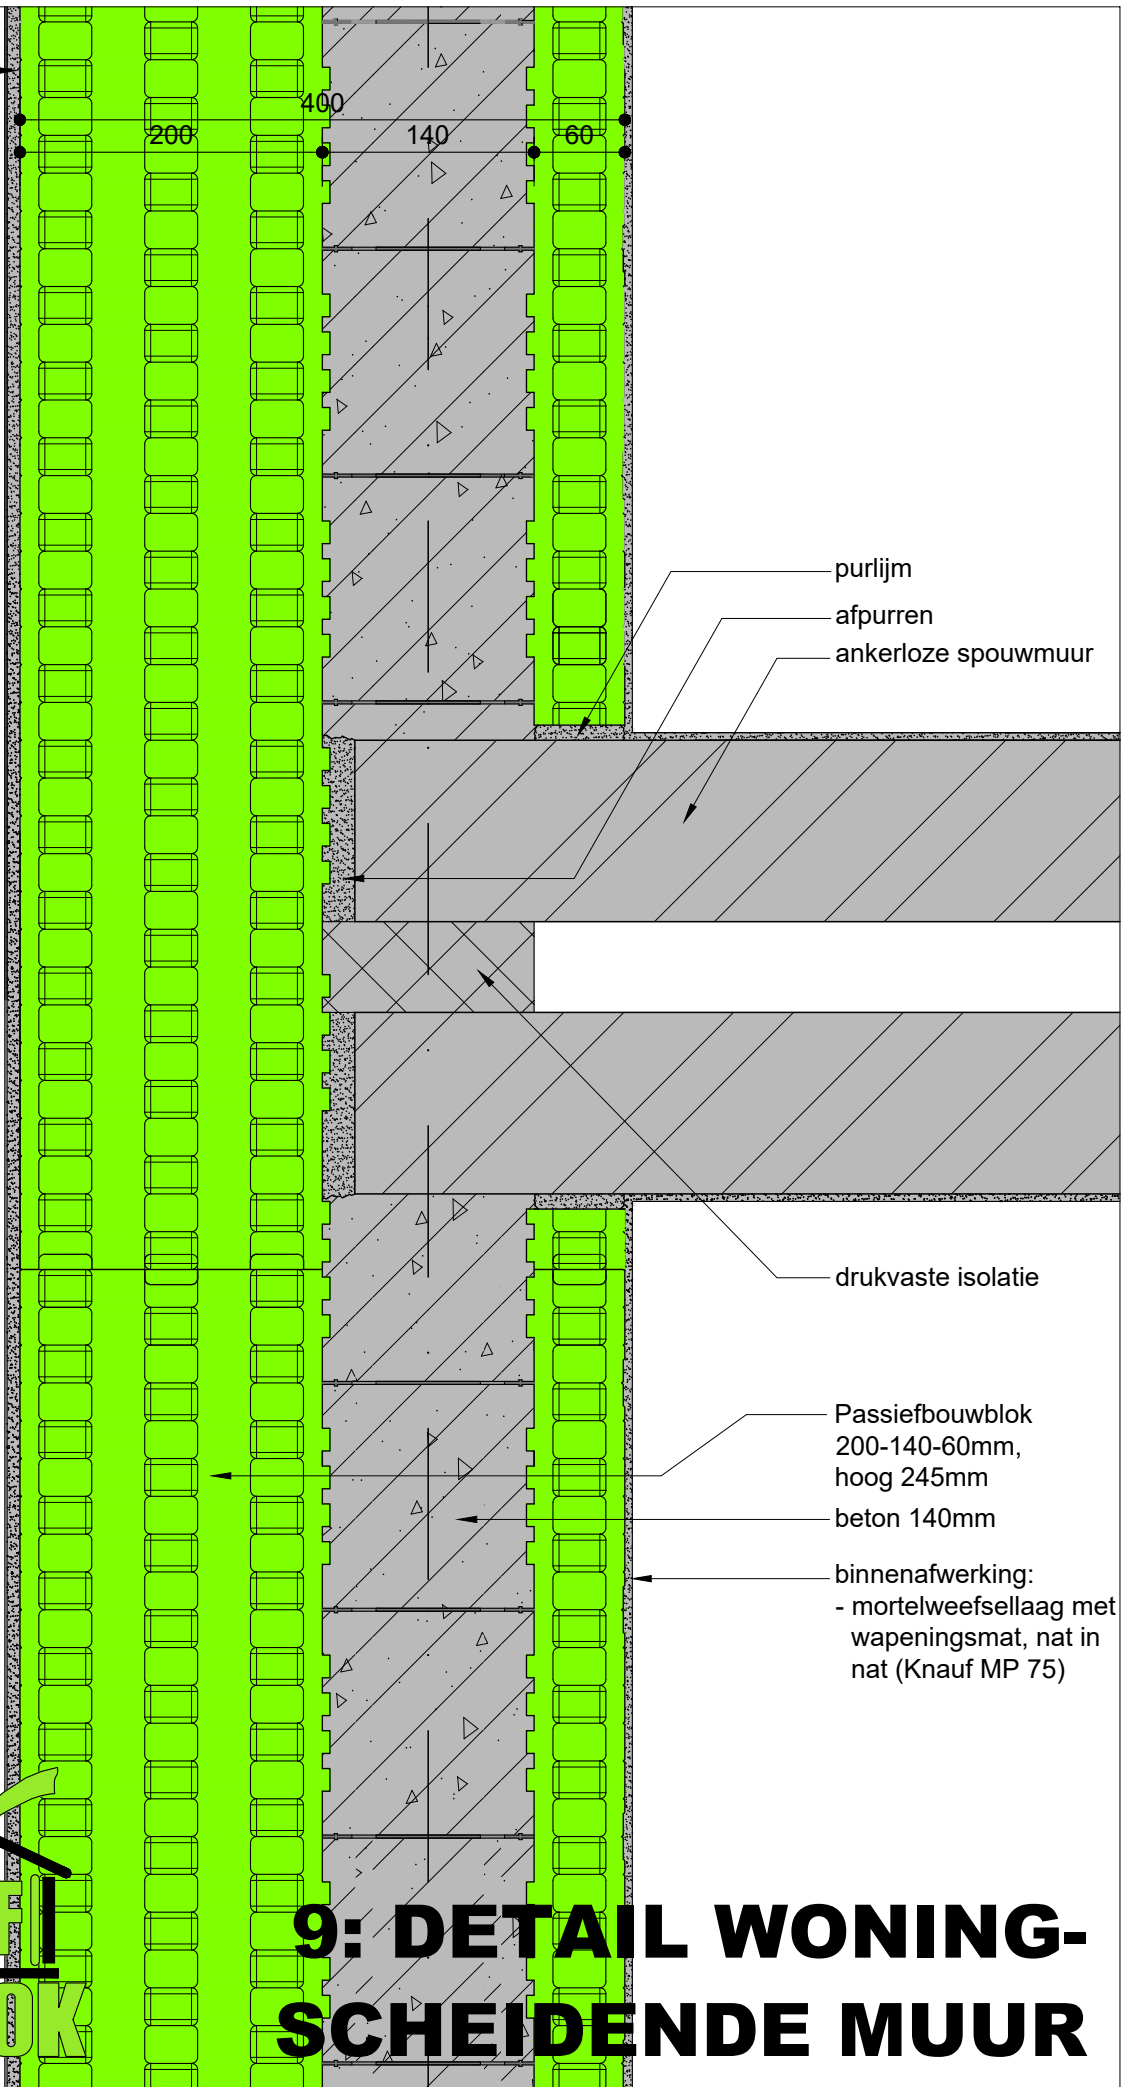


purlijm  
afpurren  
ankerloze spouwmuur

drukvaste isolatie

Passiefbouwblok  
200-140-60mm,  
hoog 245mm  
beton 140mm

binnenafwerking:  
- mortelweefsellaag met  
wapeningsmat, nat in  
nat (Knauf MP 75)

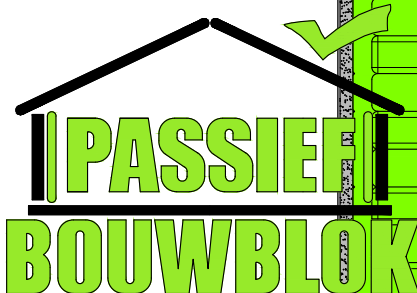

# 9: DETAIL WONING-SCHEIDENDE MUUR