


DETAIL HELLEND DAK

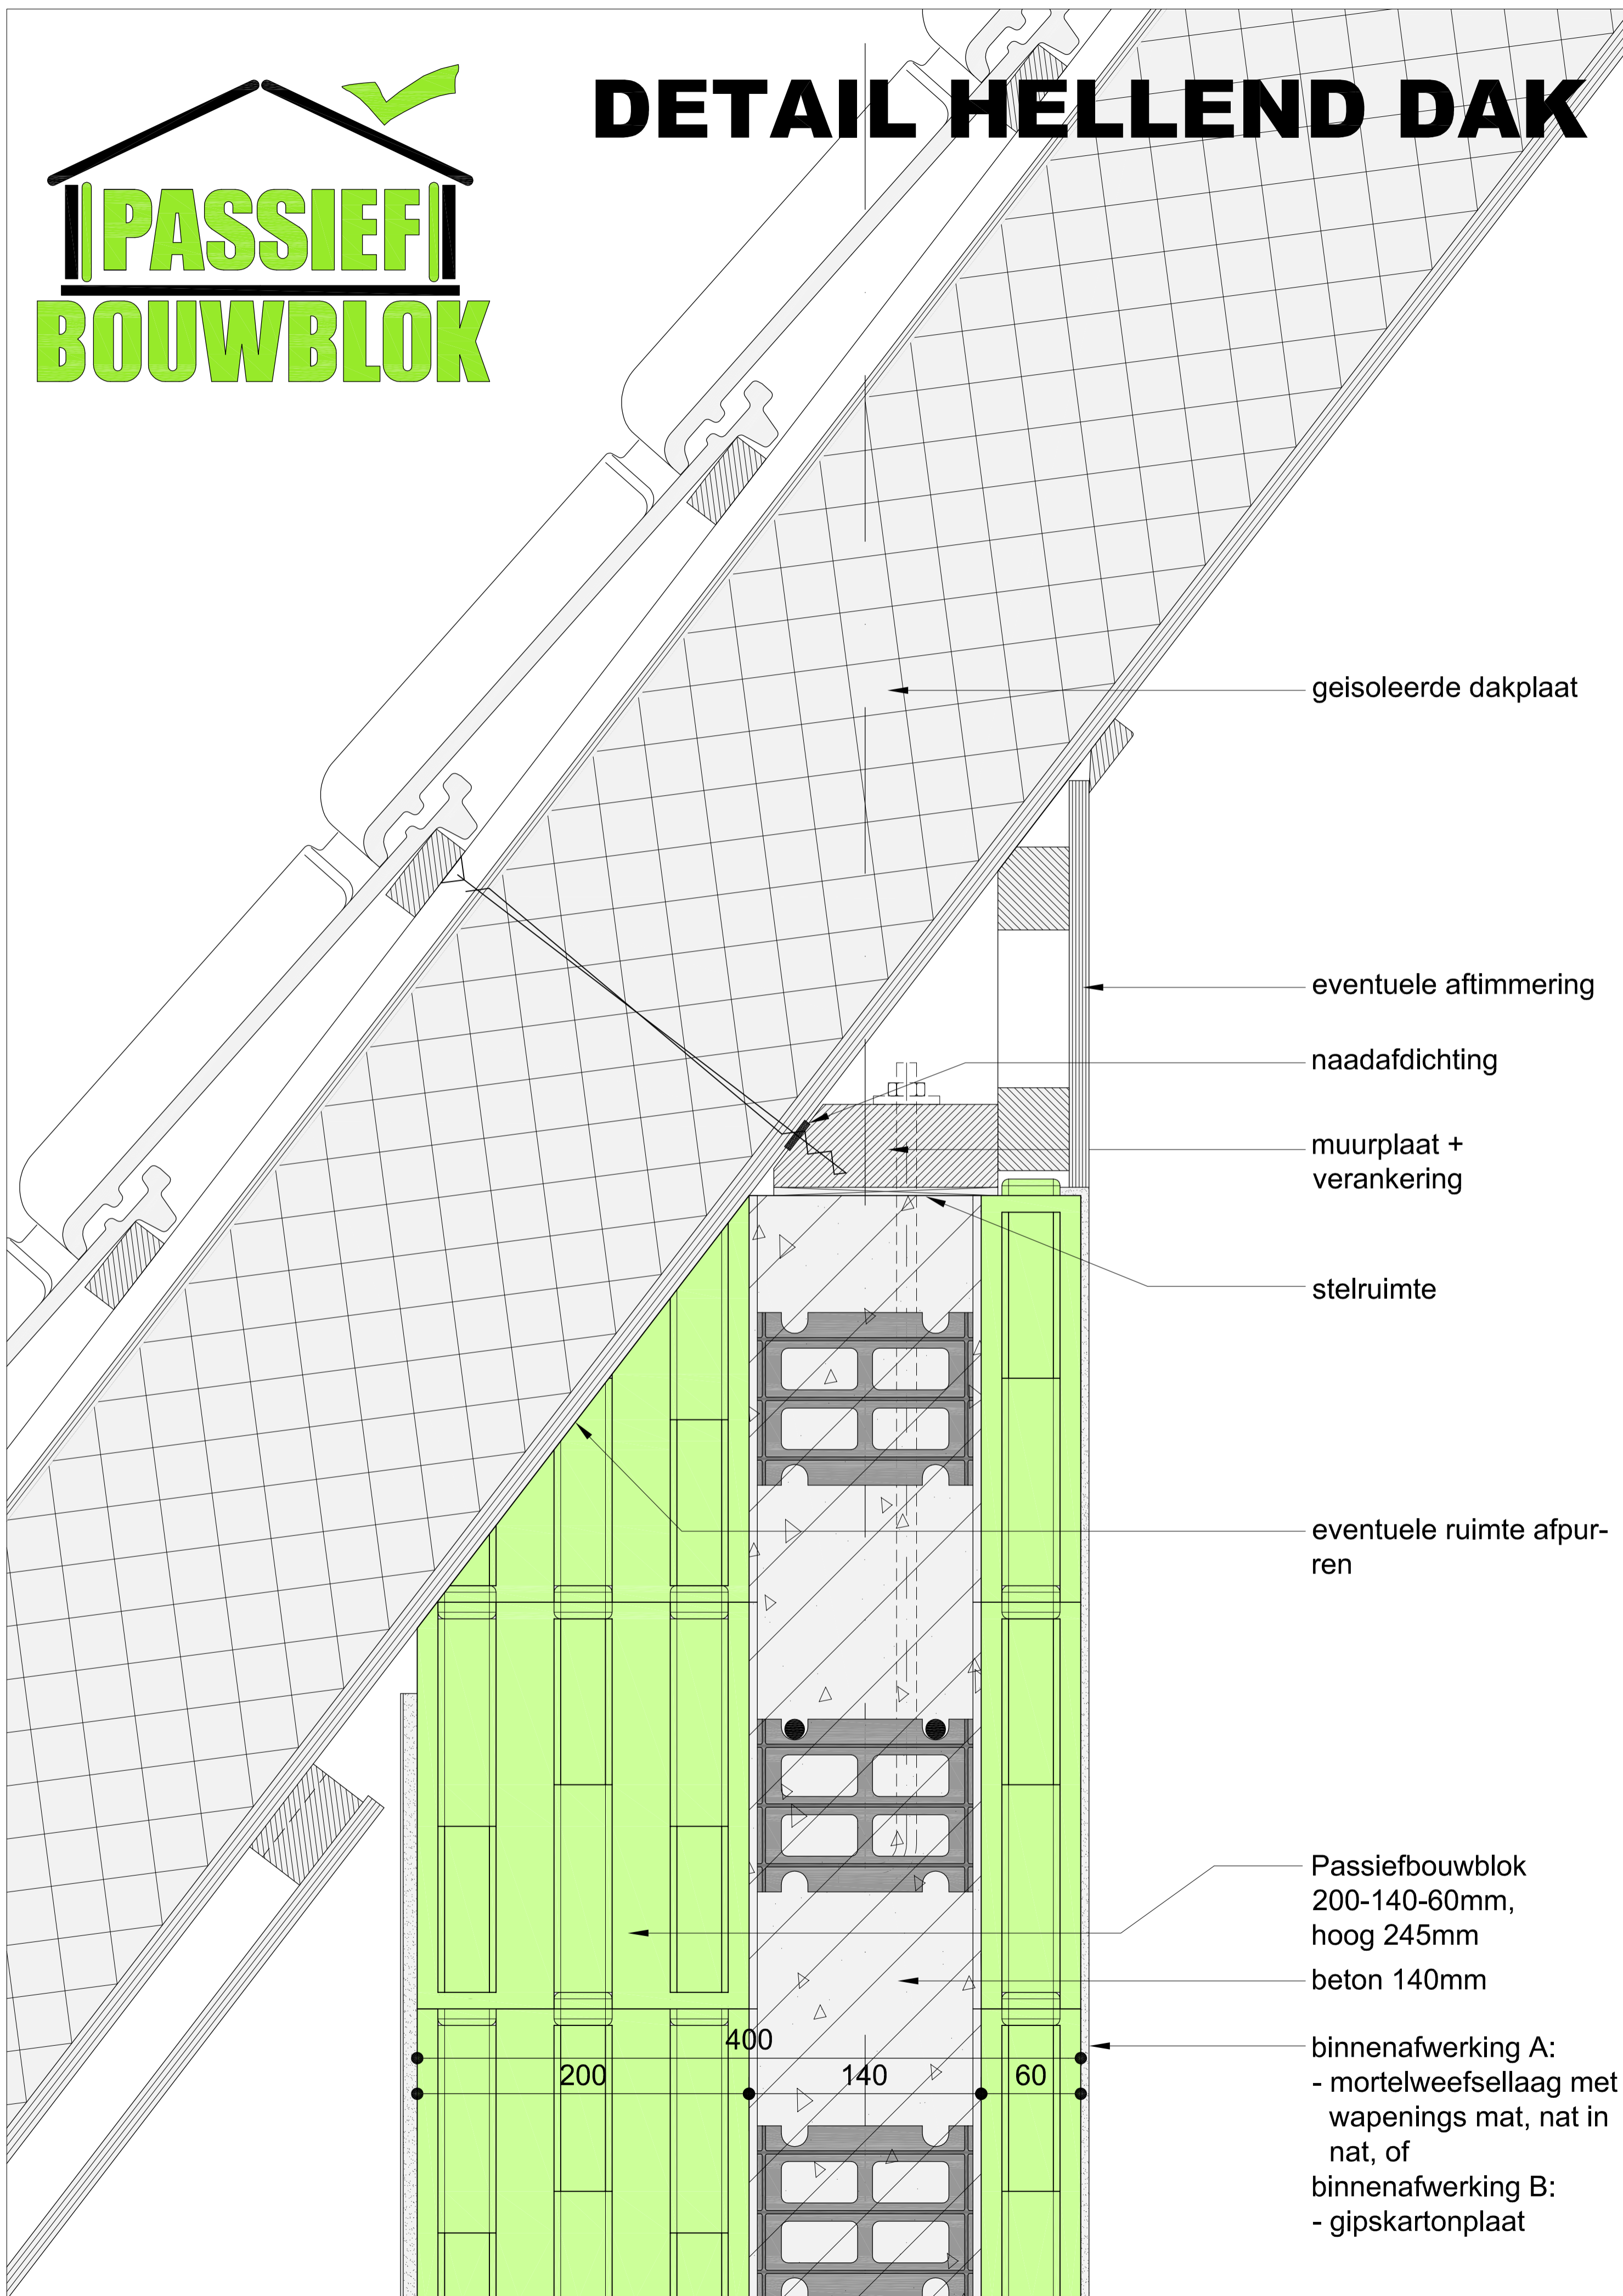

geïsoleerde dakplaat

eventuele aftimmering

naadafdichting

muurplaat +
verankering

stelruimte

eventuele ruimte afpur-
ren

Passiefbouwblok
200-140-60mm,
hoog 245mm
beton 140mm

binnenafwerking A:
- mortelweefsellaag met
wapenings mat, nat in
nat, of
binnenafwerking B:
- gipskartonplaat

200

400

140

60